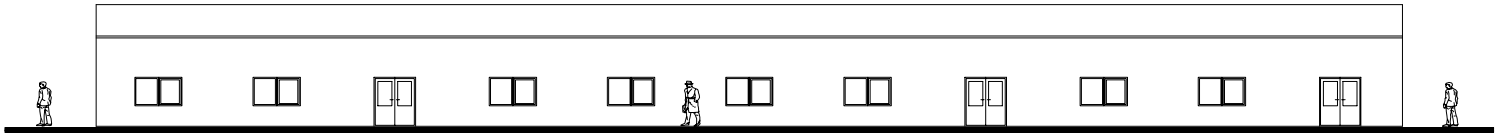

VOORAANZICHT.

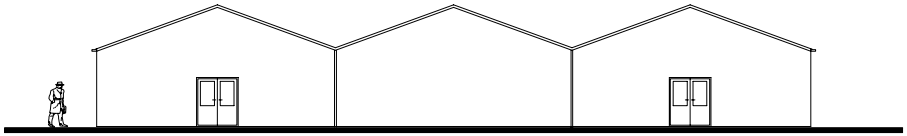

LINKERAANZICHT.

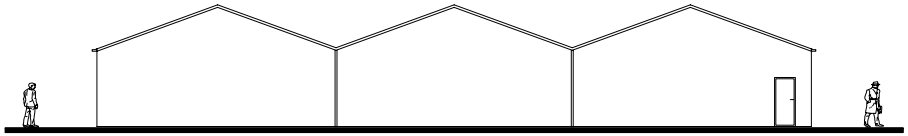

RECHTERAANZICHT.

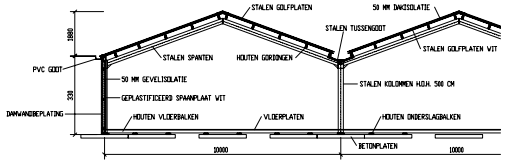

DOORSNEDE.

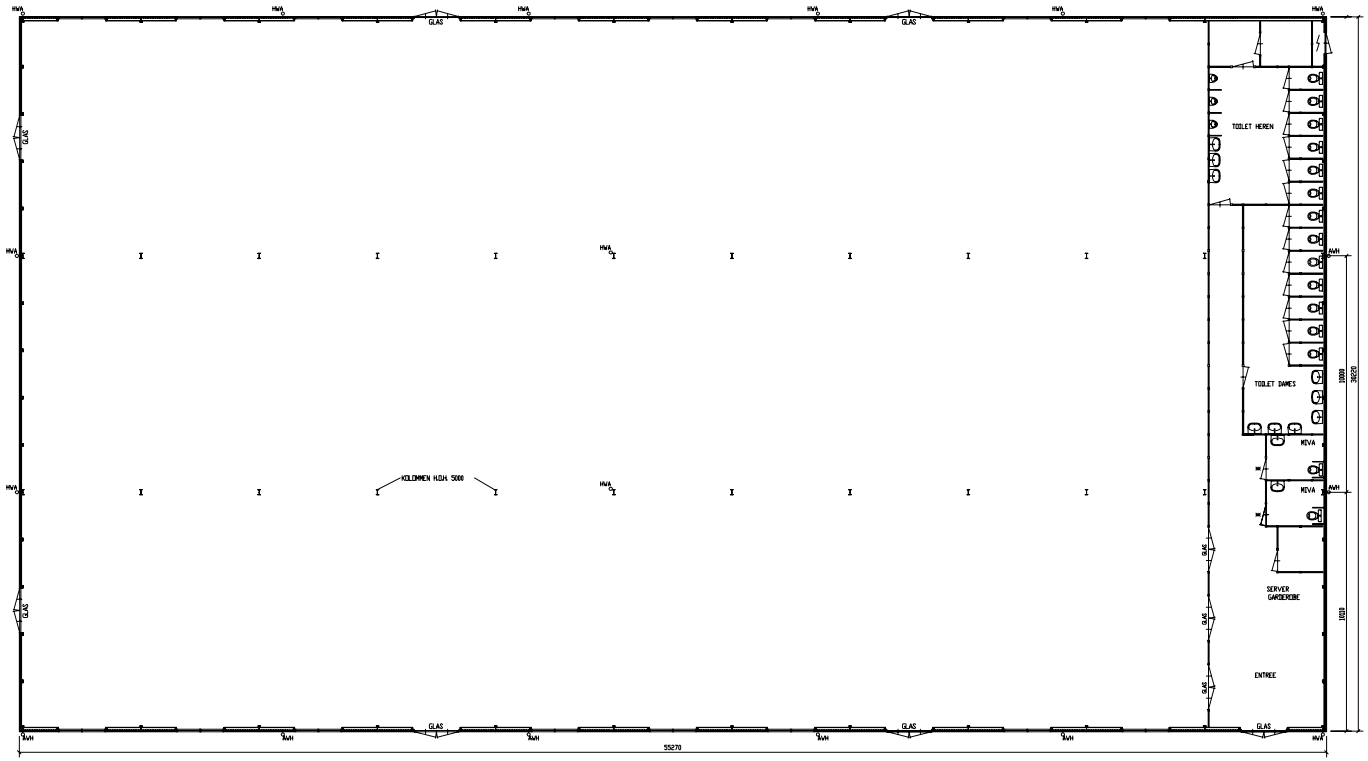

PLATTEGROND.

Huisvesting
De Boelelaan 1105
1081HV Amsterdam

vrije Universiteit amsterdam

Laatste Rev.: 05-04-2005

Inhoud:

Tentamenhal
Begane grond